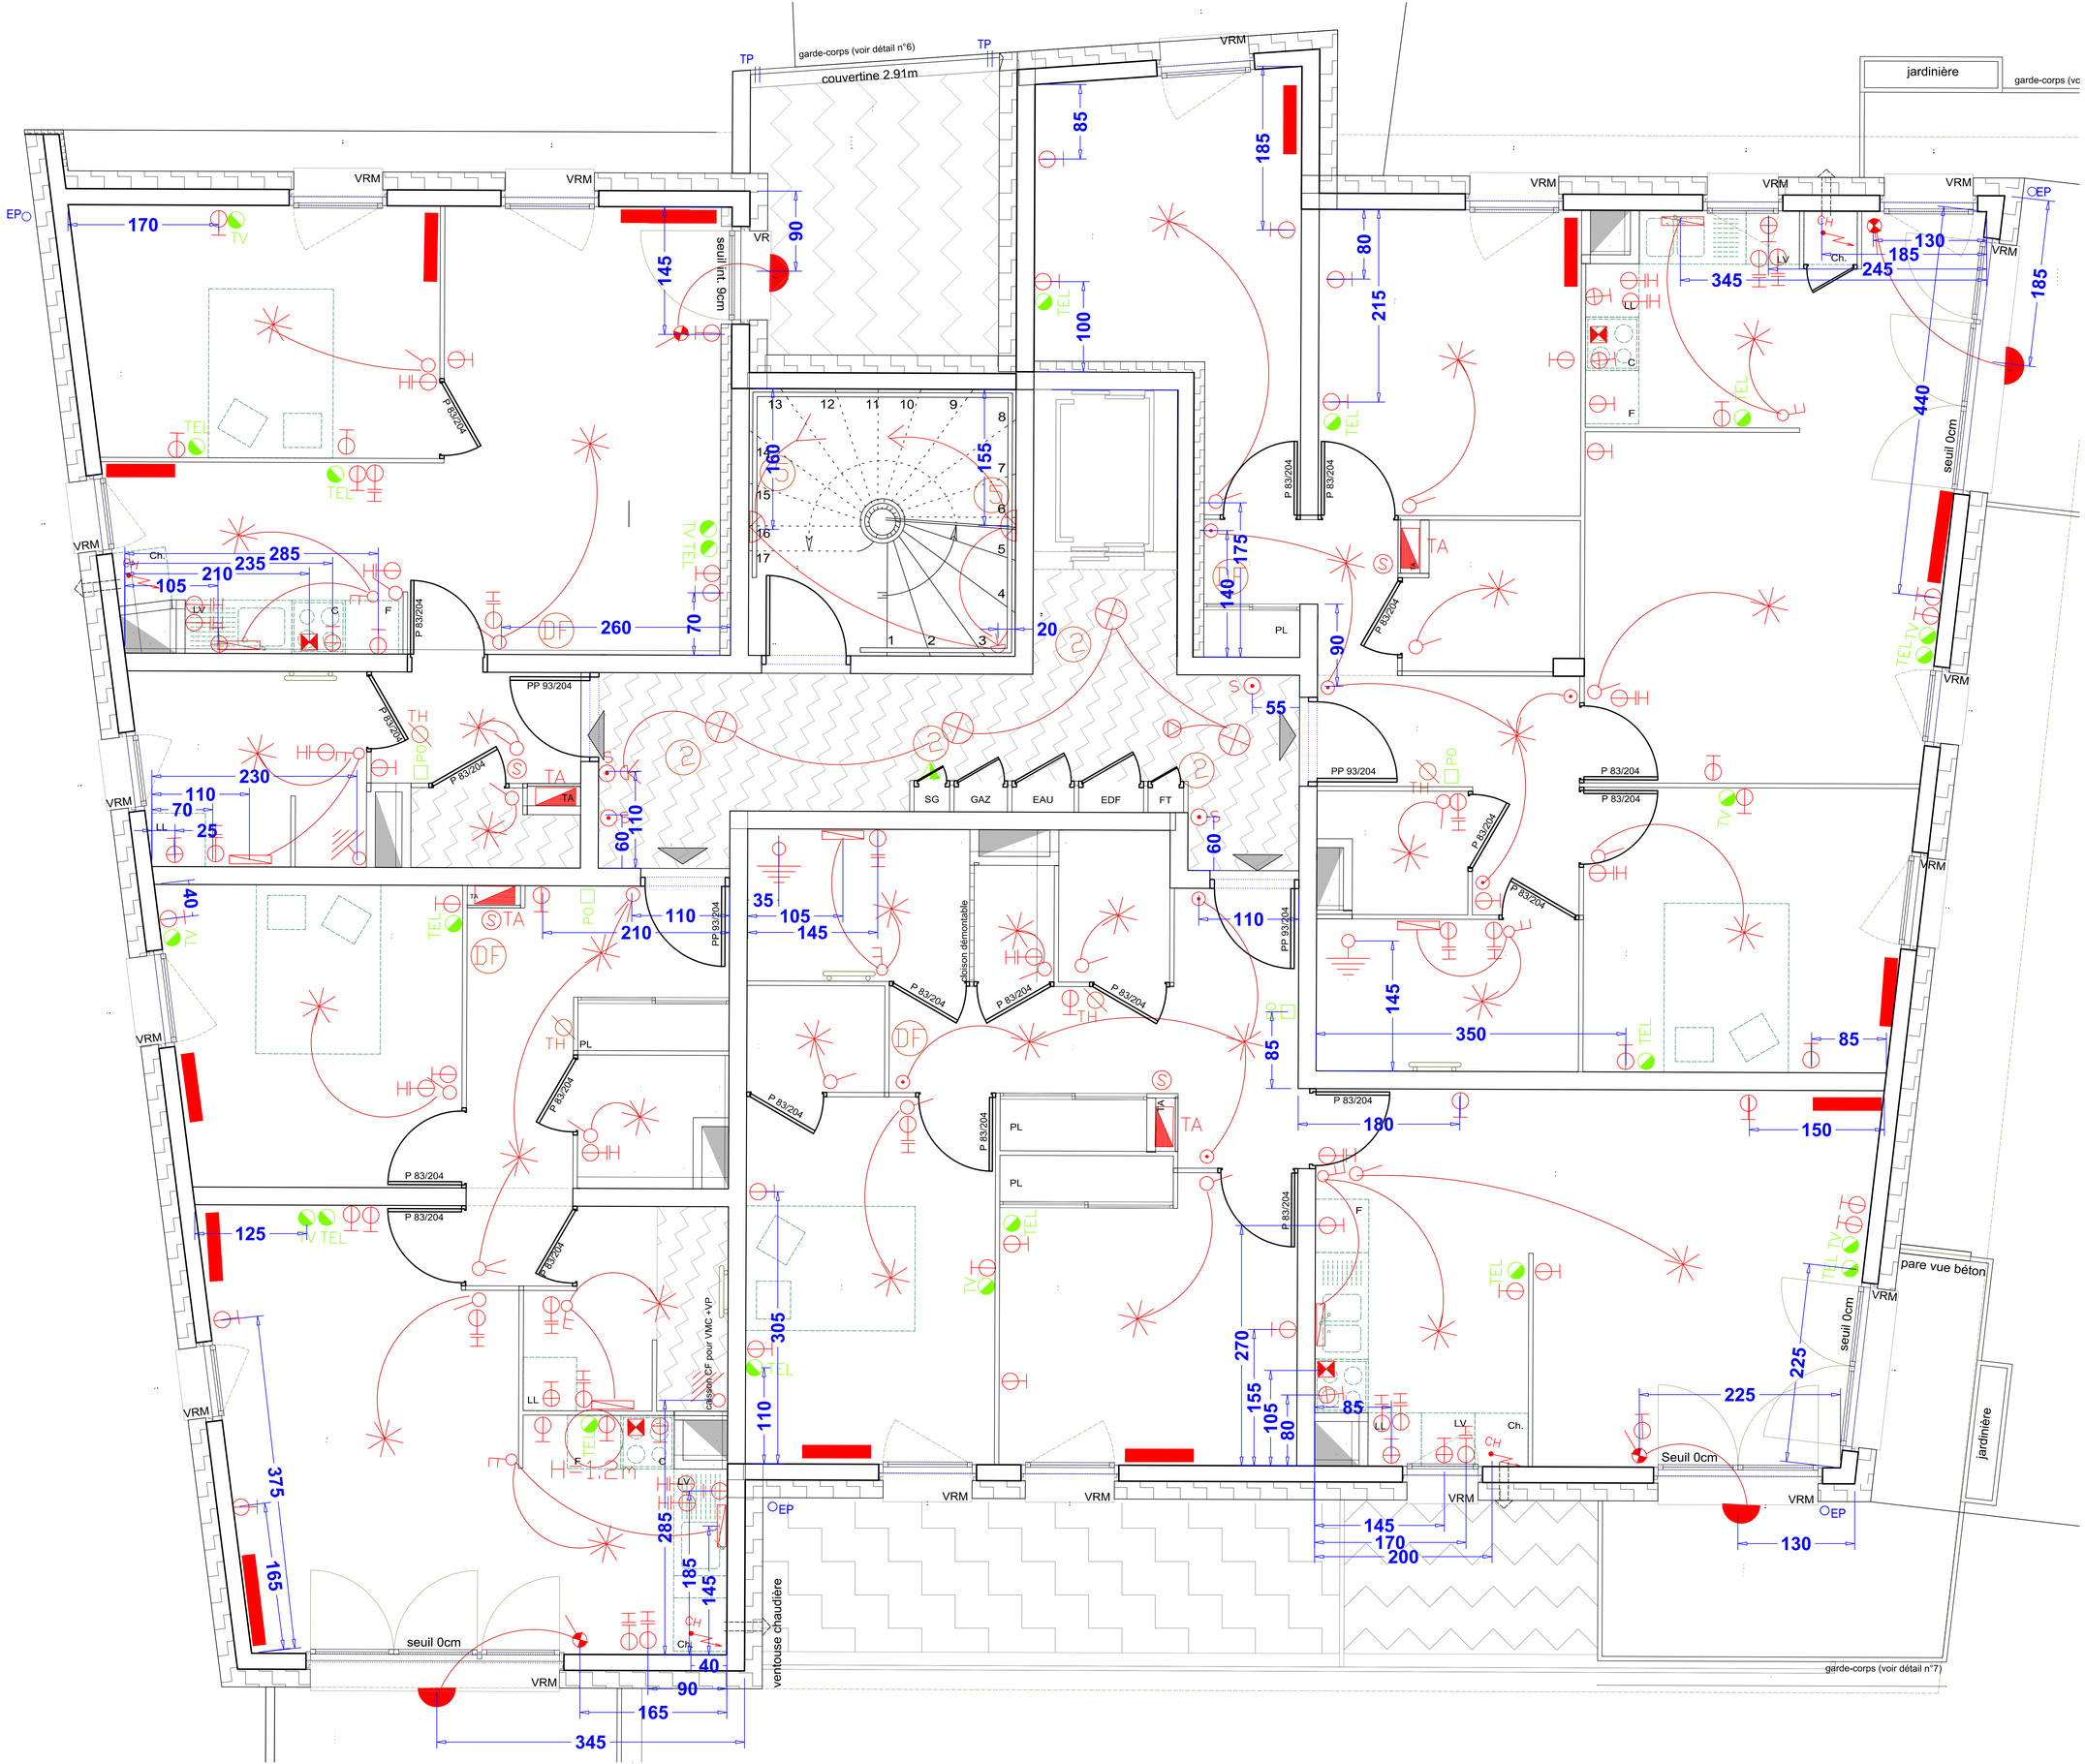

garde-corps (voir détail n°6)
couvertine 2.91m
jardinière
seuil 0cm
pare vue béton
ventouse chaudière
garde-corps (voir détail n°7)
cloison démontable
caisson CF pour VMC +VP
H=1.2m
SG
GAZ
EAU
EDF
FT