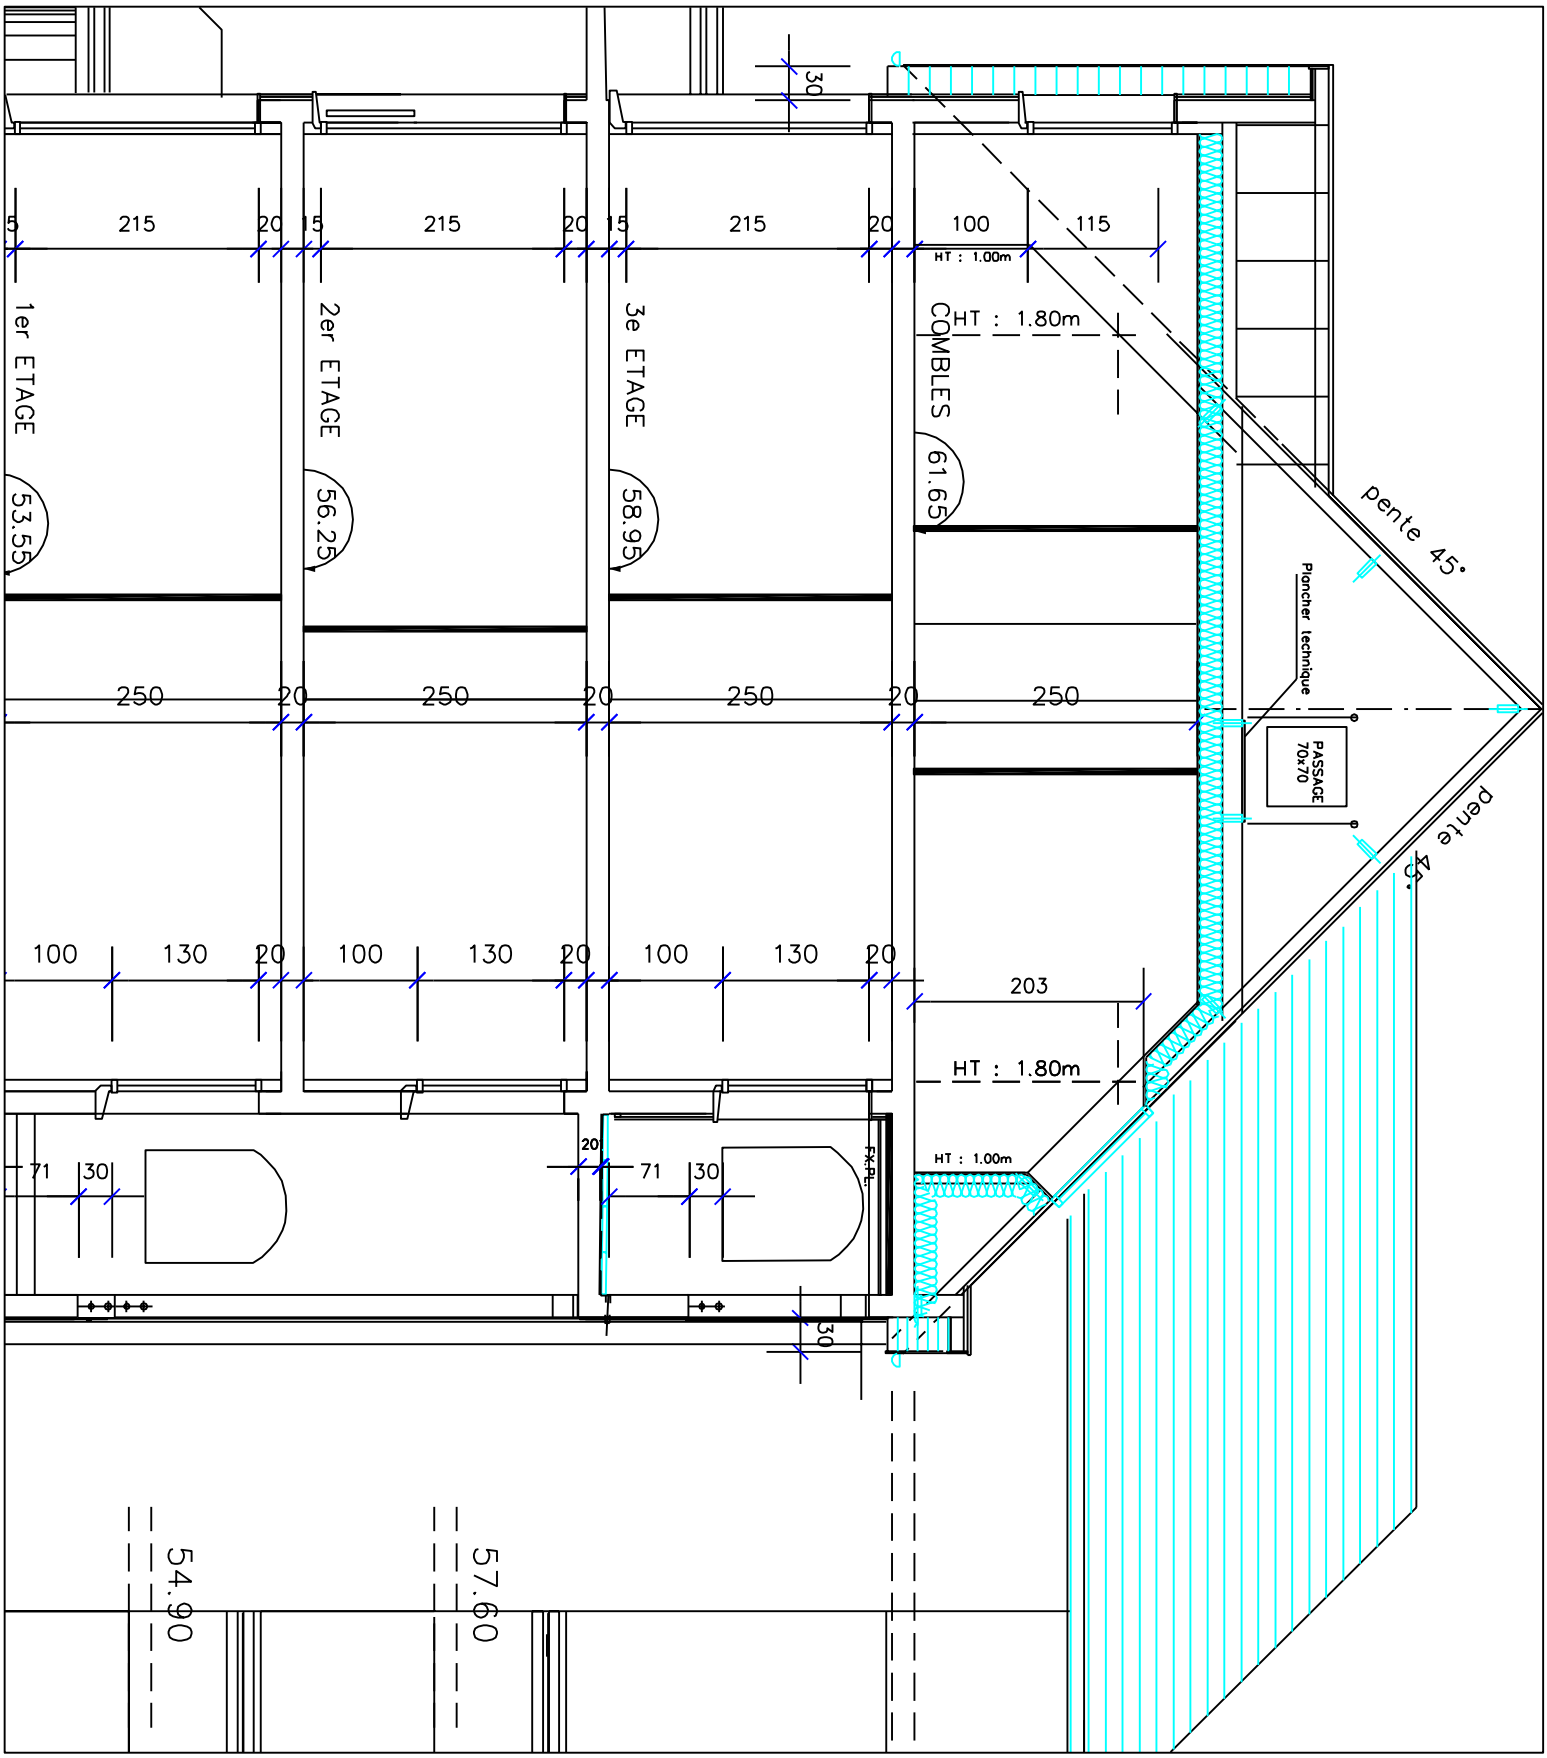
1er ETAGE
53.55
2er ETAGE
56.25
3e ETAGE
58.95
COMBLES
61.65
HT : 1.80m
HT : 1.00m
Plancher technique
PASSAGE 70x70
pente 45°
pente 45°
5
215
20
15
215
20
15
215
20
100
115
250
20
250
20
250
20
250
100
130
20
100
130
20
100
130
20
203
71
30
20
71
30
30
54.90
57.60