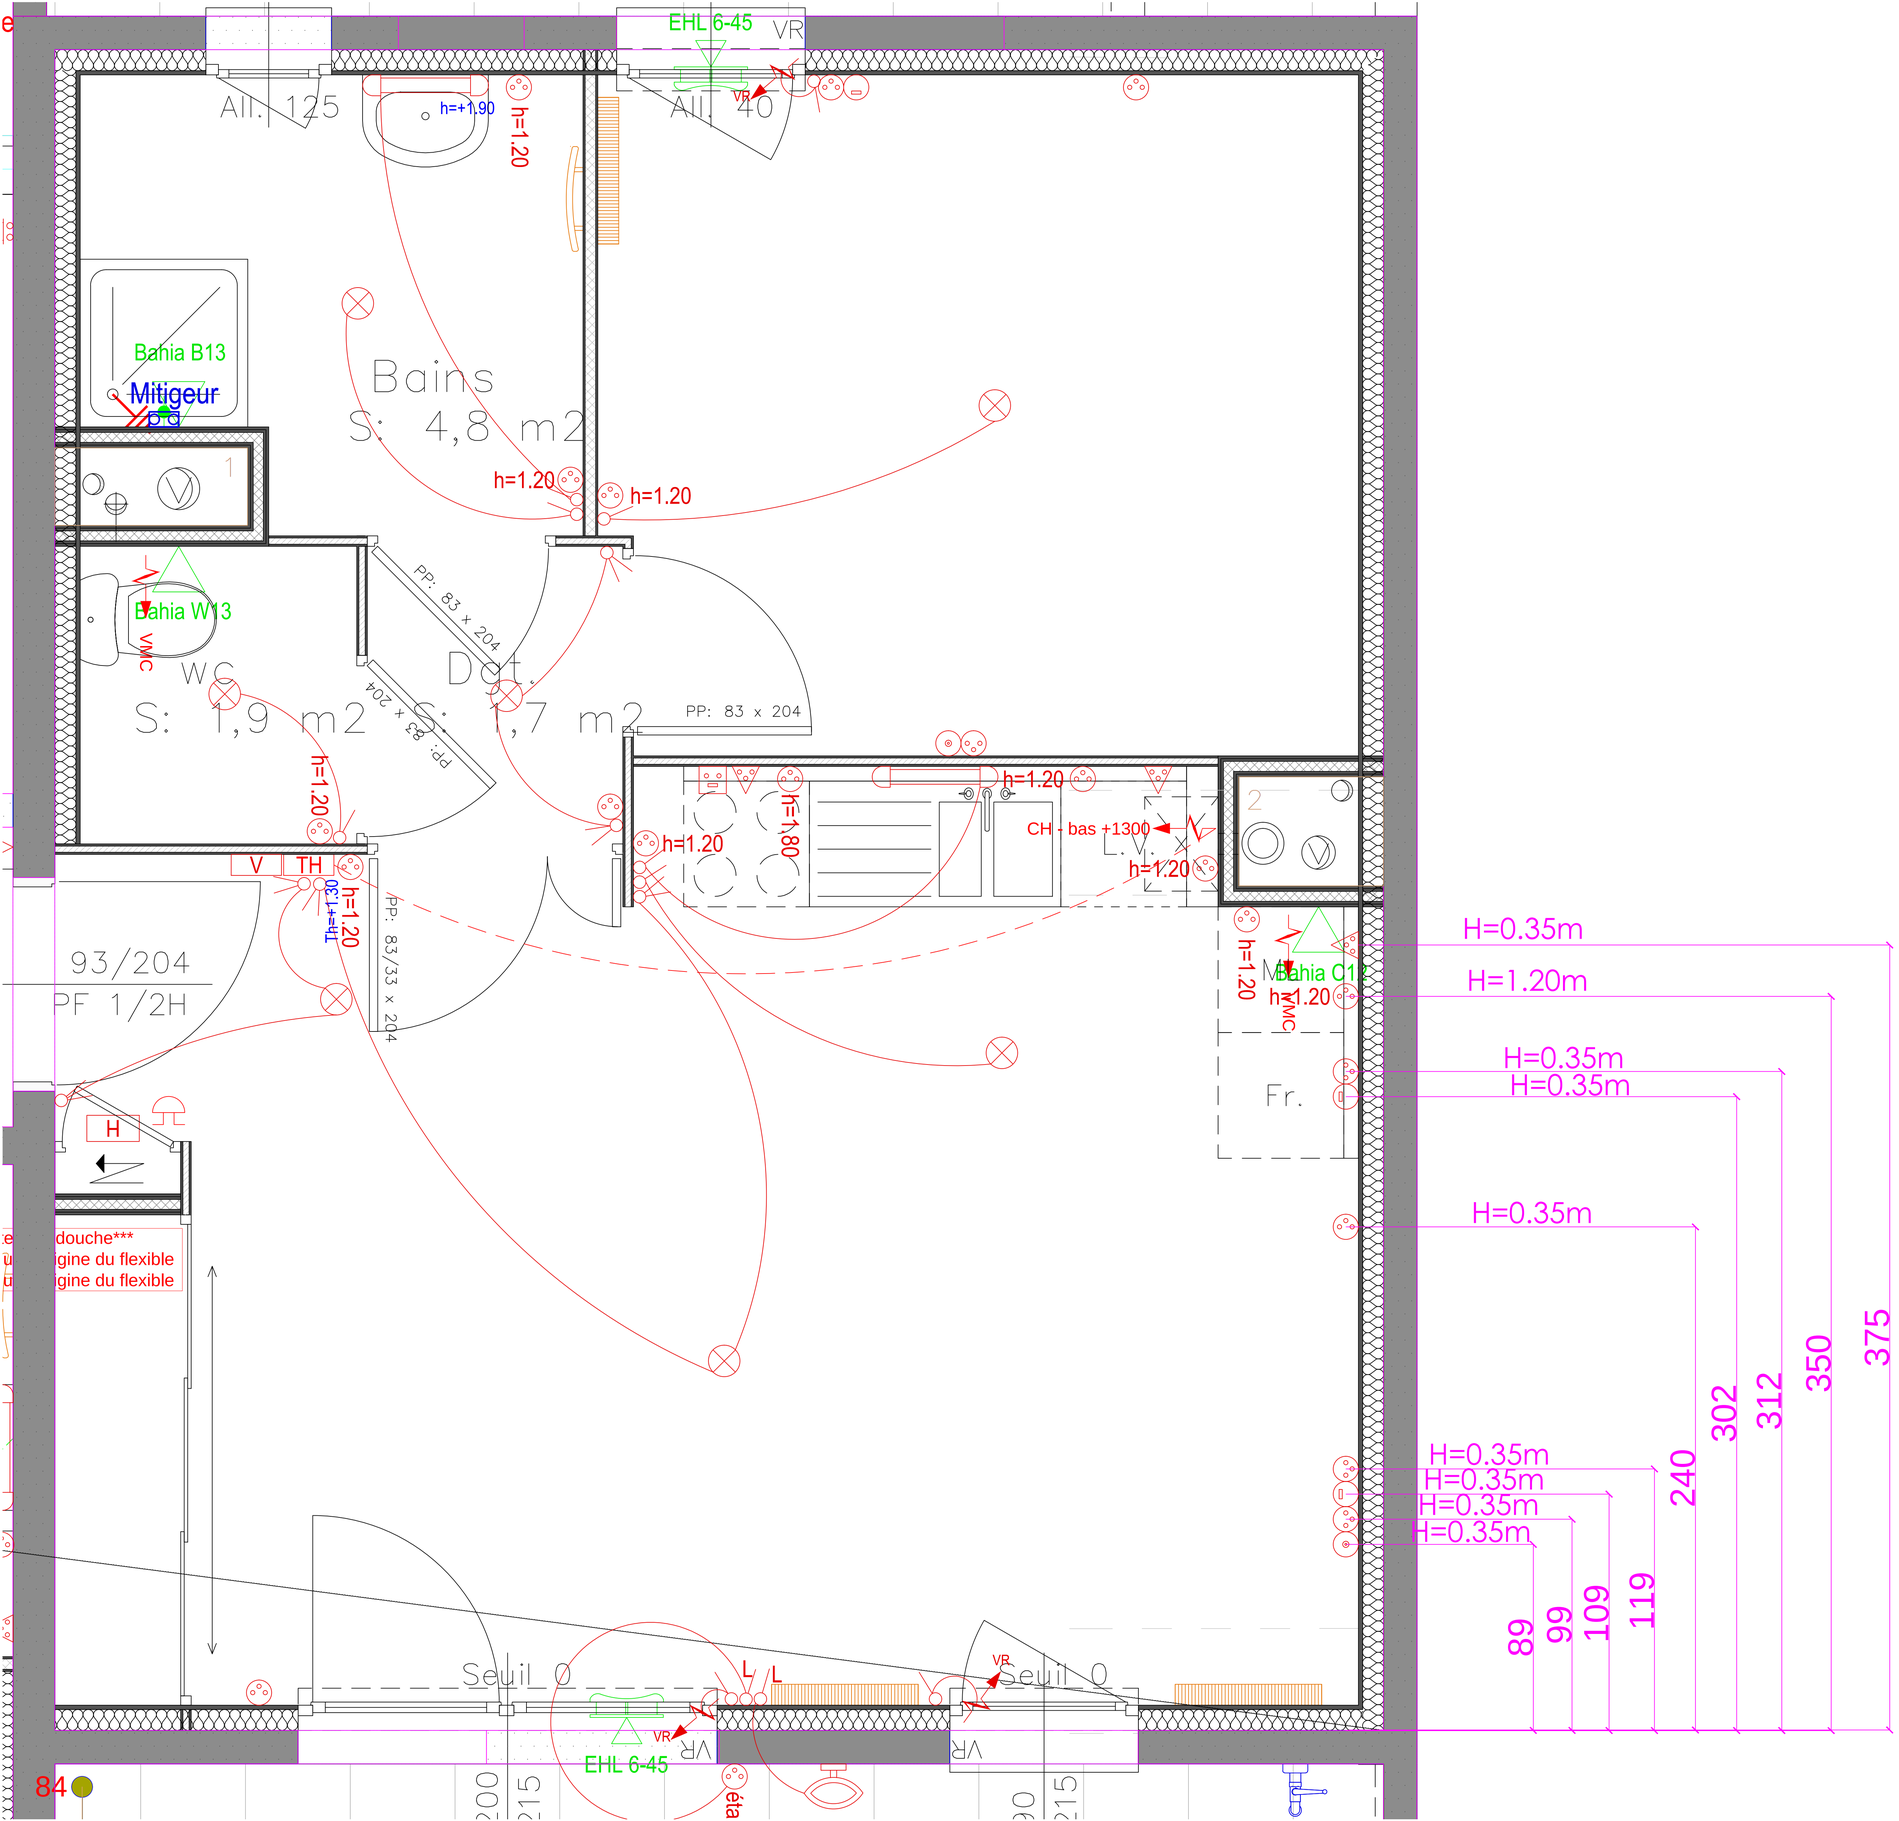
All. 125
All. 40
EHL 6-45
VR
h=+1.90
h=1.20
Bahia B13
Mitigeur
Bains
S: 4,8 m2
1
Bahia W13
VMC
WC
S: 1,9 m2
PP: 83 x 204
Dgt.
S: 1,7 m2
PP: 83 x 204
h=1.20
h=1.80
CH - bas +1300
2
V
TH
Th=+1.30
93/204
PF 1/2H
PP: 83/33 x 204
Bahia C12
Fr.
H
douche***
igine du flexible
igine du flexible
Seuil 0
L
EHL 6-45
H=0.35m
H=1.20m
89
99
109
119
240
302
312
350
375
84